



Montáže

IE-12-8005050
Drahanovice-DTS_OC_4158-DTS, NNv, NNk

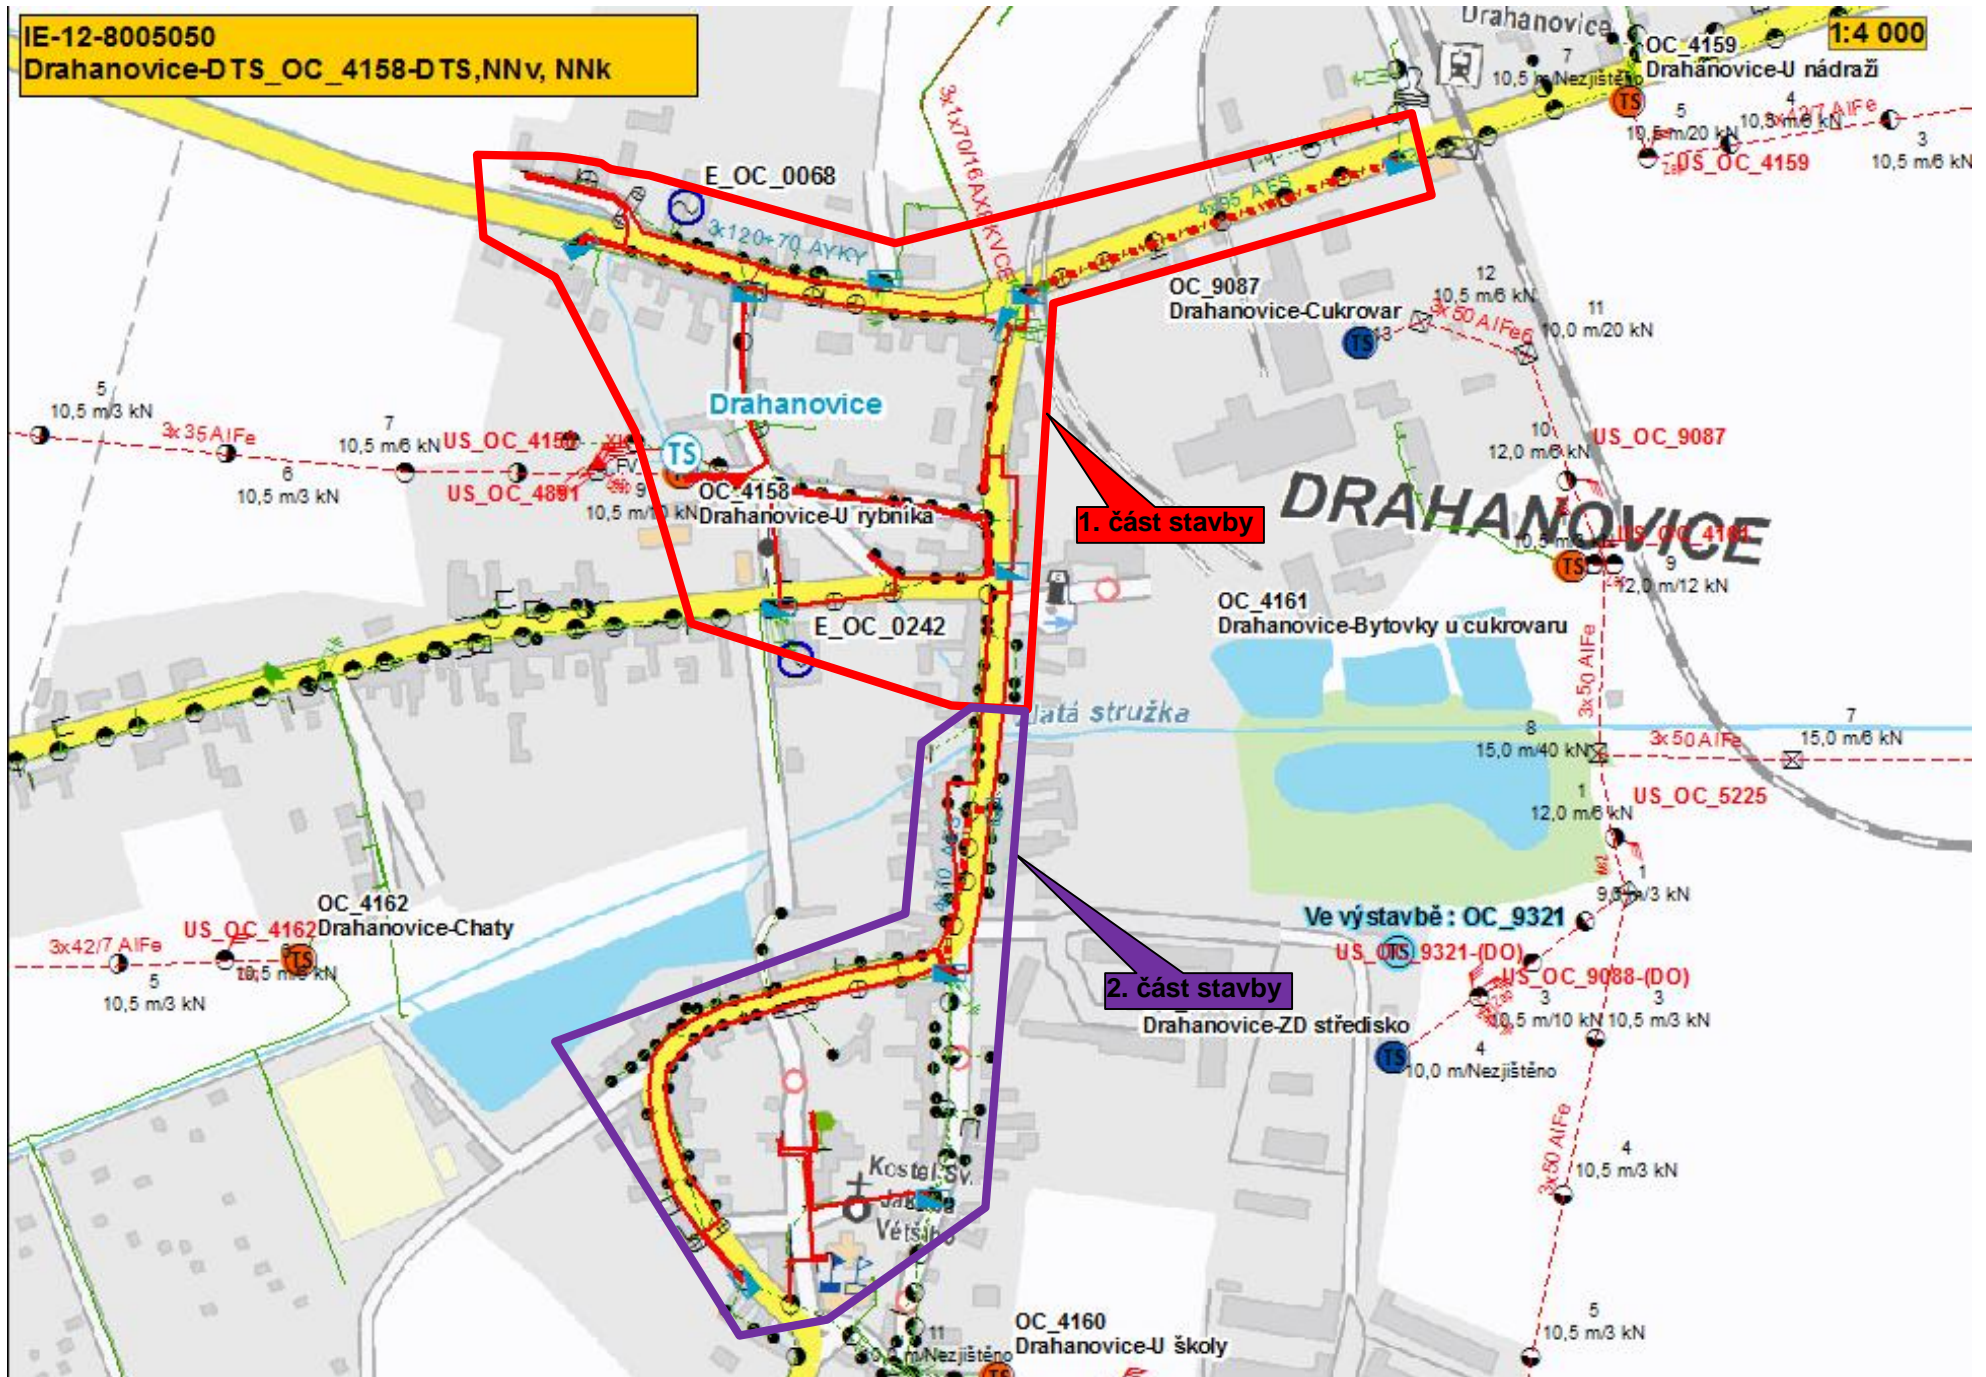

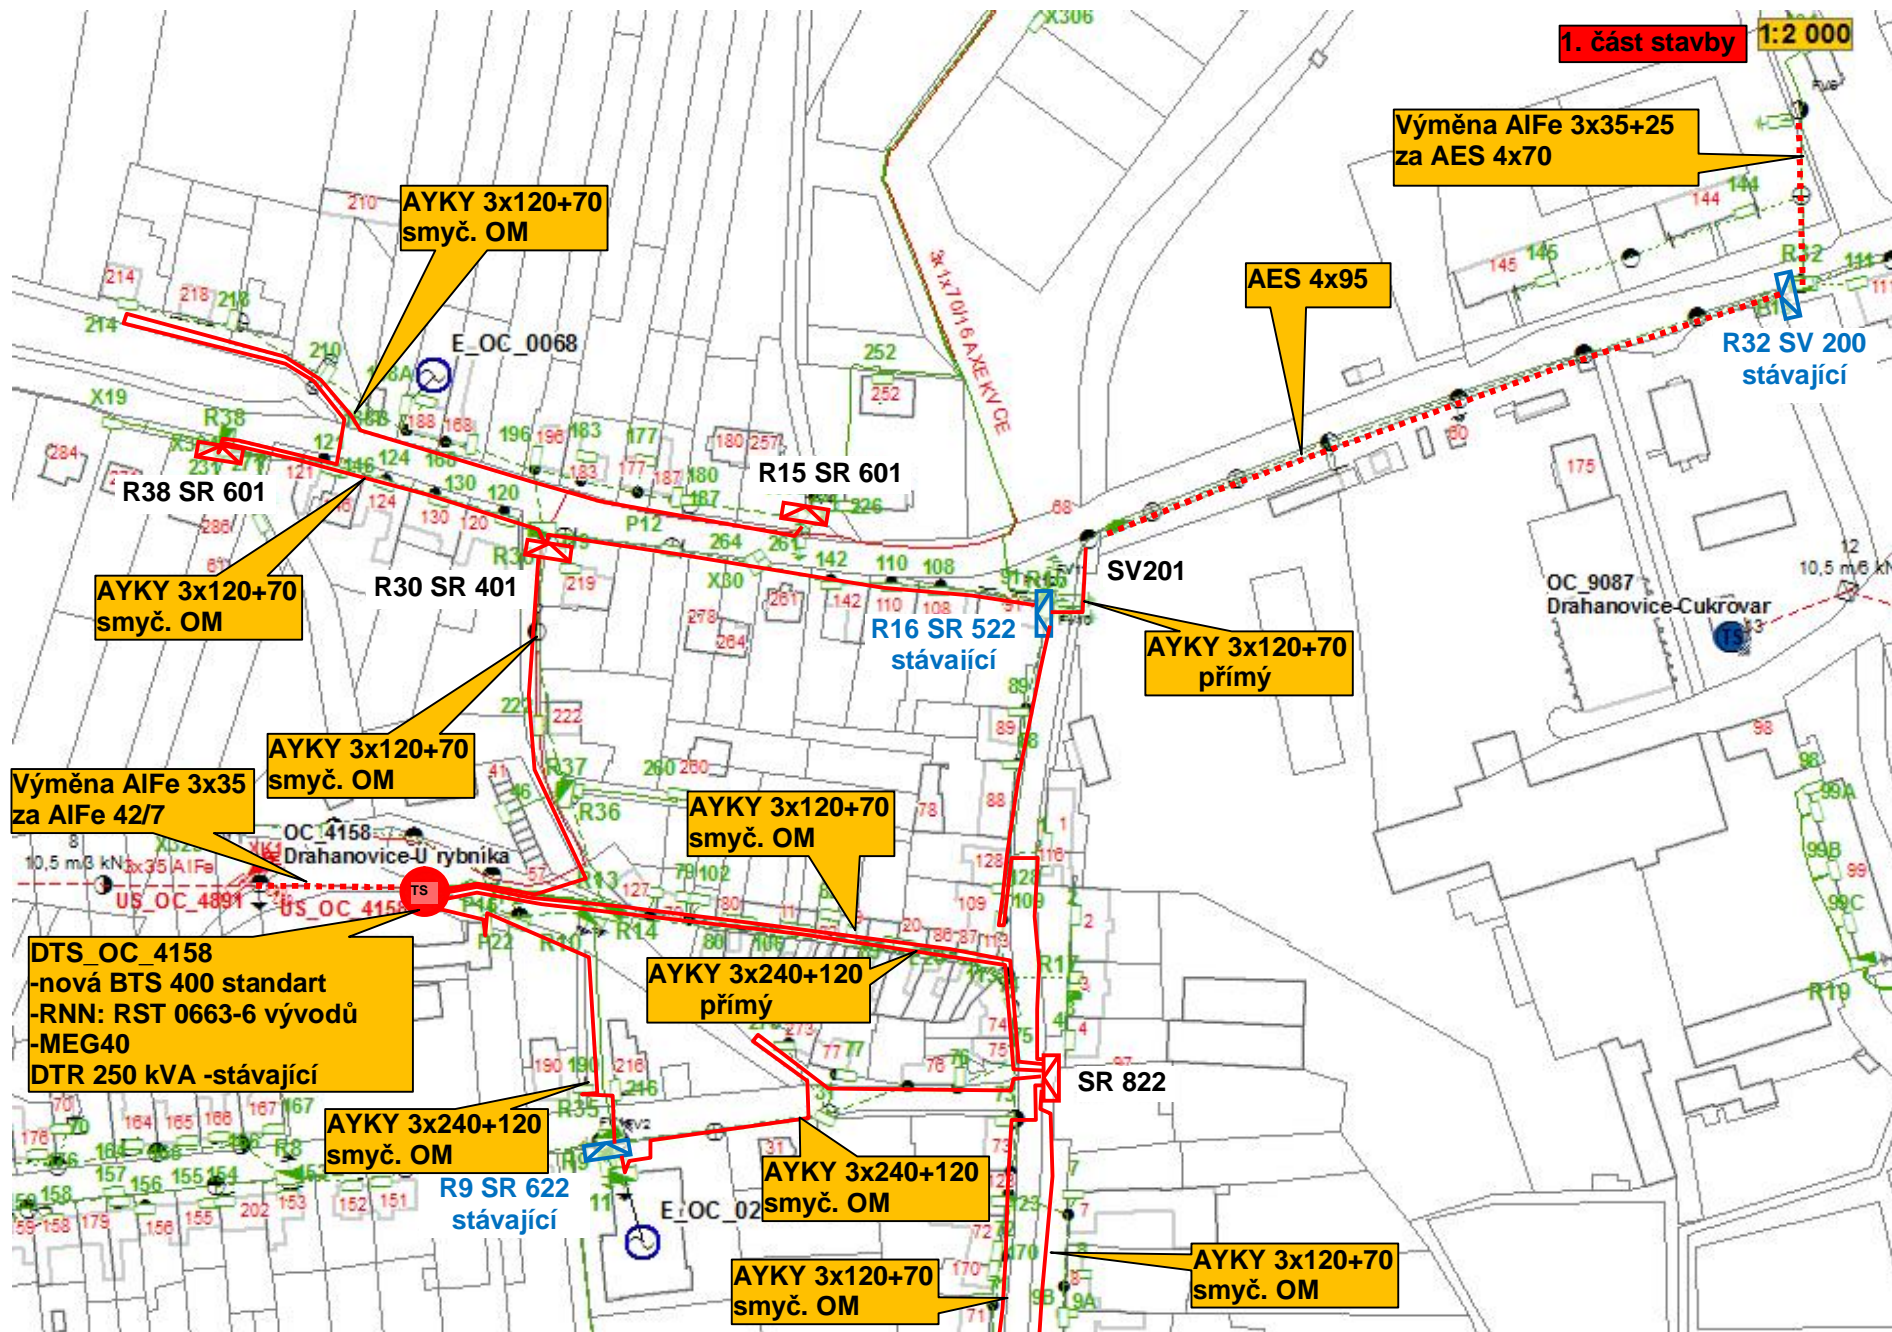



2. část stavby 1:2 000

