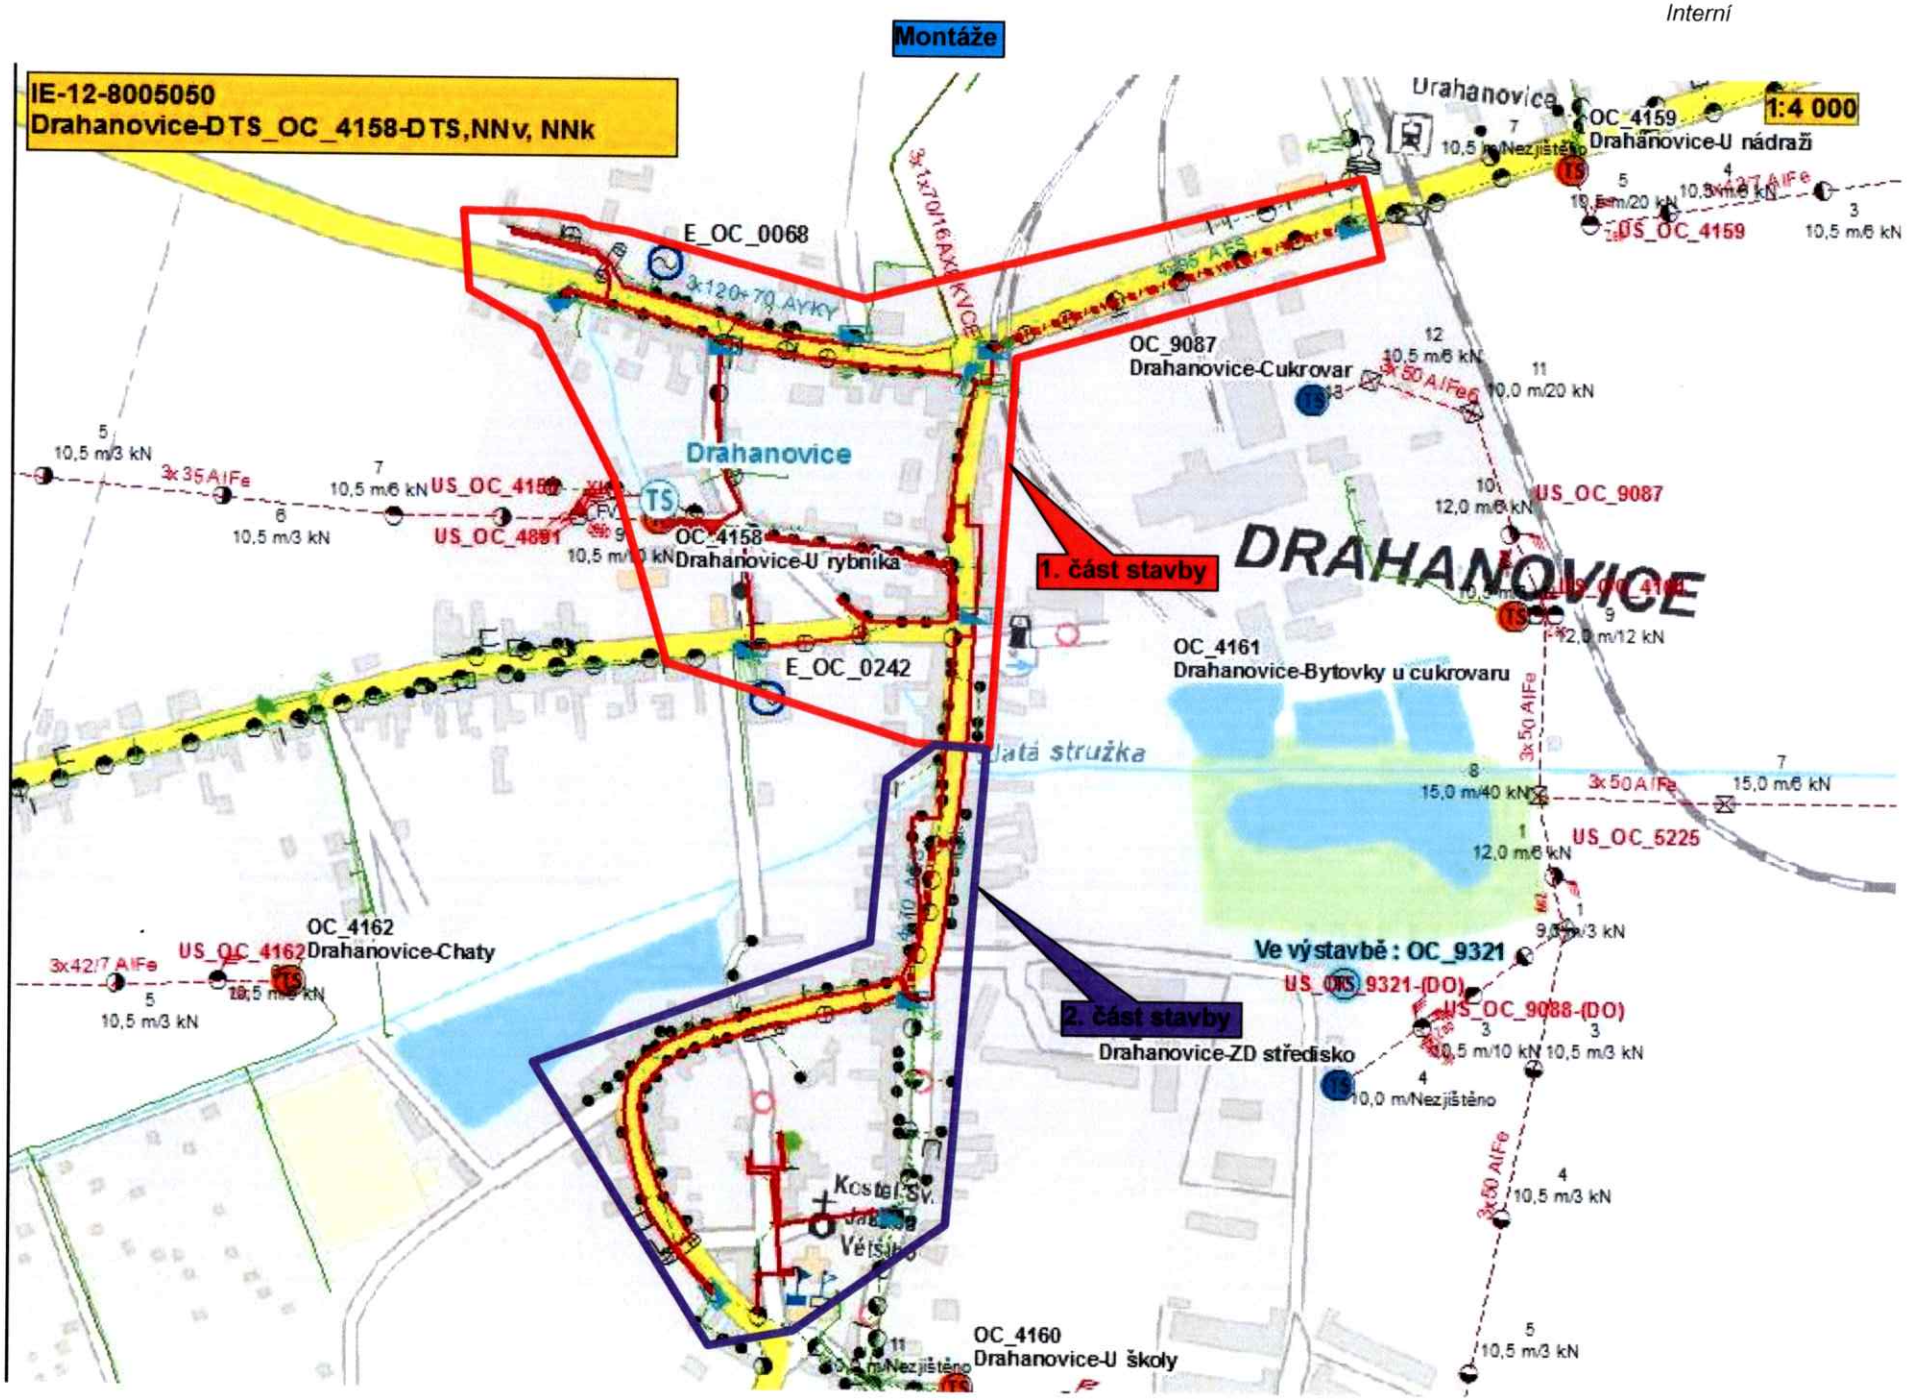
Montáže
IE-12-8005050
Drahanovice-DTS_OC_4158-DTS,NNv, NNk
1:4 000
Drahanovice
DRAHANOVICE
E_OC_0068
3x120+70 AYKY
3x1x70/16 AXEKVCE
OC_4158
Drahanovice-U rybníka
E_OC_0242
OC_9087
Drahanovice-Cukrovar
OC_4159
Drahanovice-U nádraží
OC_4161
Drahanovice-Bytovky u cukrovaru
OC_4162
Drahanovice-Chaty
OC_4160
Drahanovice-U školy
1. část stavby
2. část stavby
Drahanovice-ZD středisko
Ve výstavbě : OC_9321
US_OC_9321-(DO)
US_OC_9088-(DO)
US_OC_5225
US_OC_9087
US_OC_4159
US_OC_4162
3x35 AlFe
3x50 AlFe
3x42/7 AlFe
Kostel Sv.