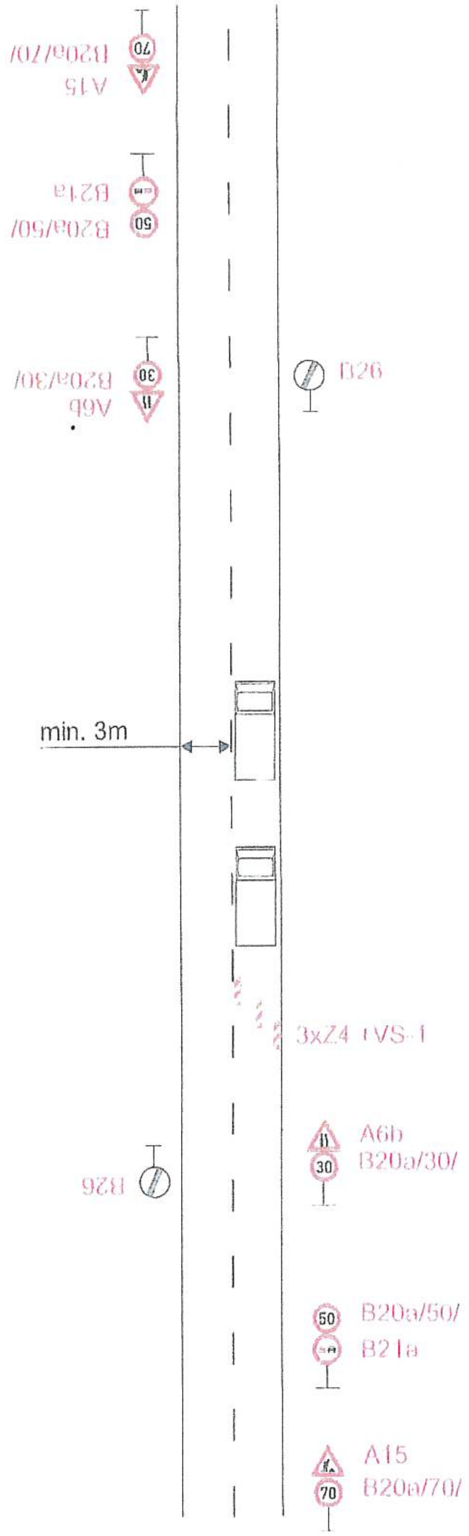

Dne 08.06.2026

Doporučuji stanovit

KRPM-78759/ČJ-2026-140506

Bc. Milan Sakala, DiS

POLICIE ČESKÉ REPUBLIKY
KRAJSKÉ ŘEDITELSTVÍ POLICIE
OLOMOUCKÉHO KRAJE
DOPRAVNÍ INSPEKTORÁT
771 36 OLOMOUC
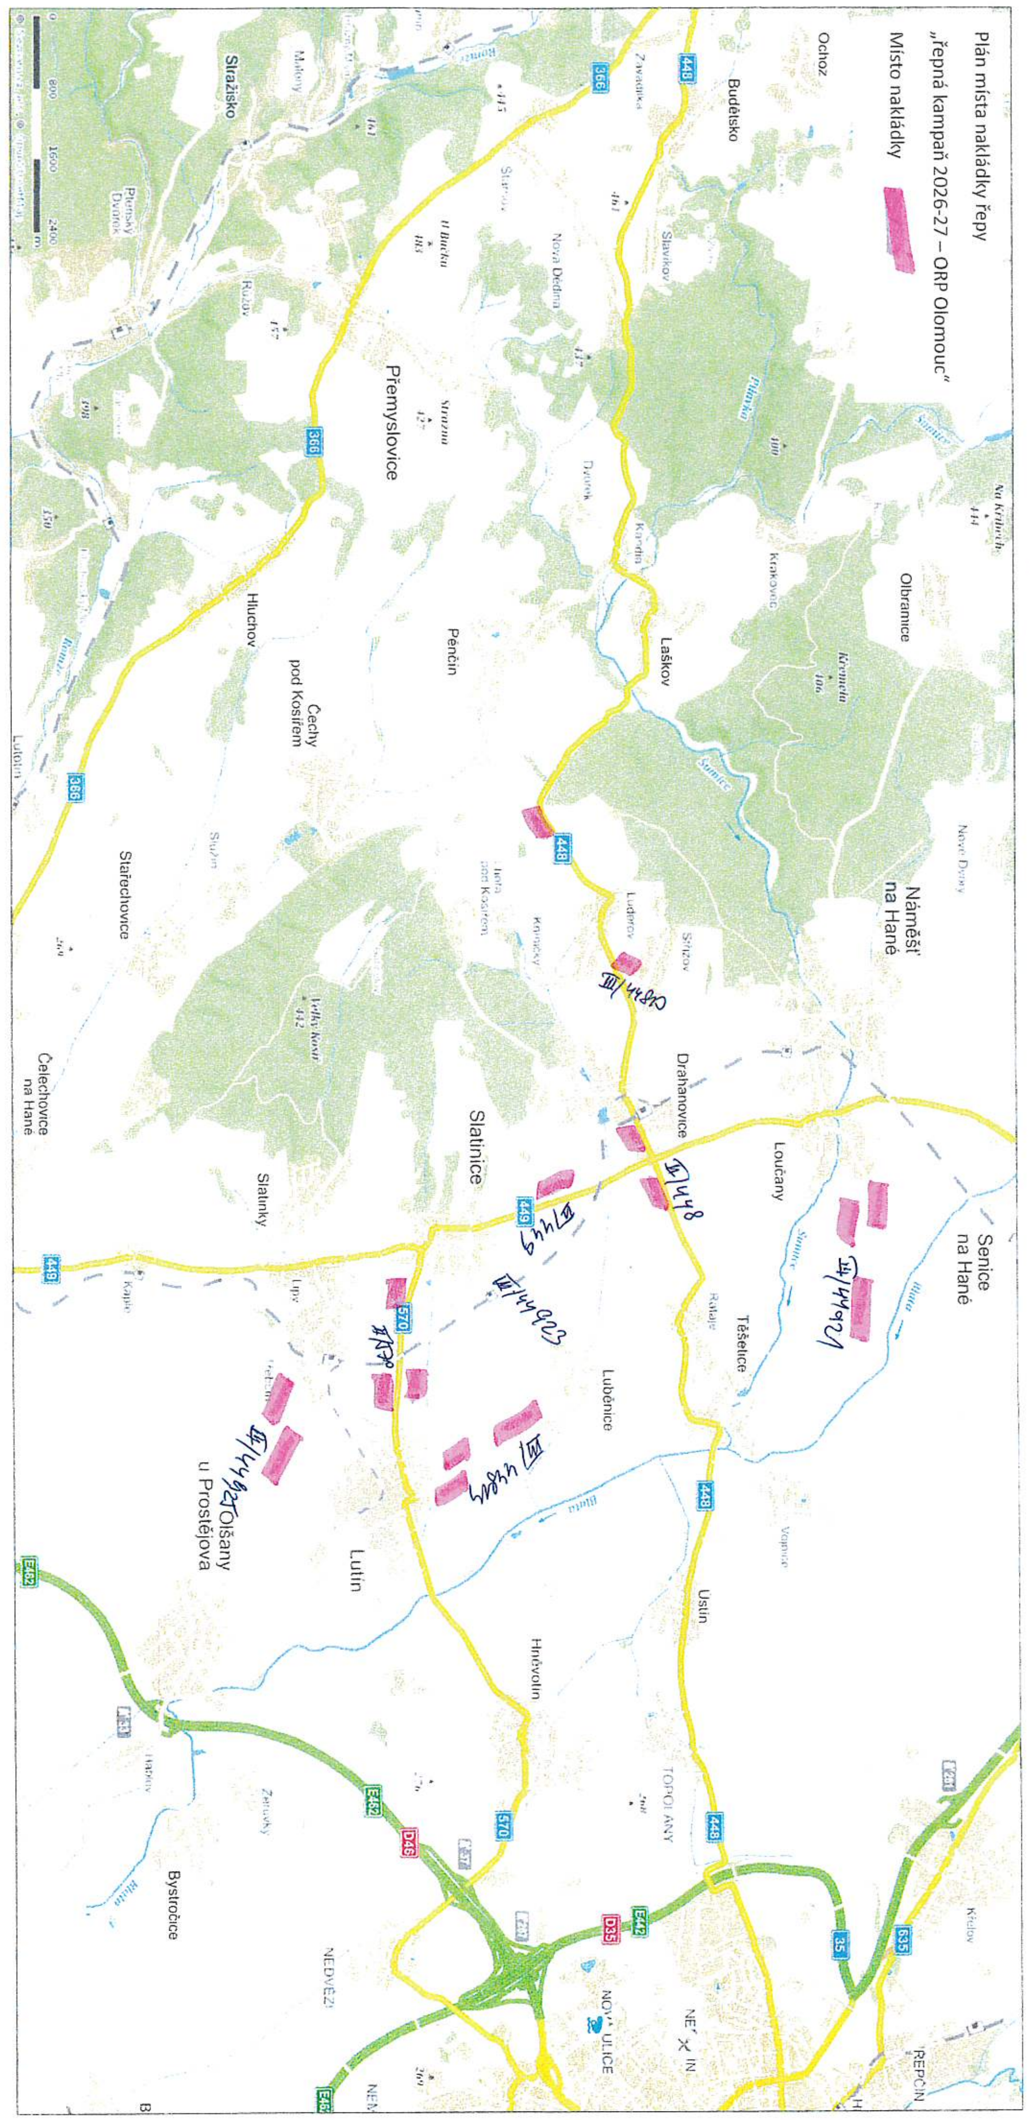
STANOVENO
Magistrátem města Olomouce
odborem stavebním
Sp. zn.: S-SMOL/ 304461/2026/OS
Dne: 03.08.2026