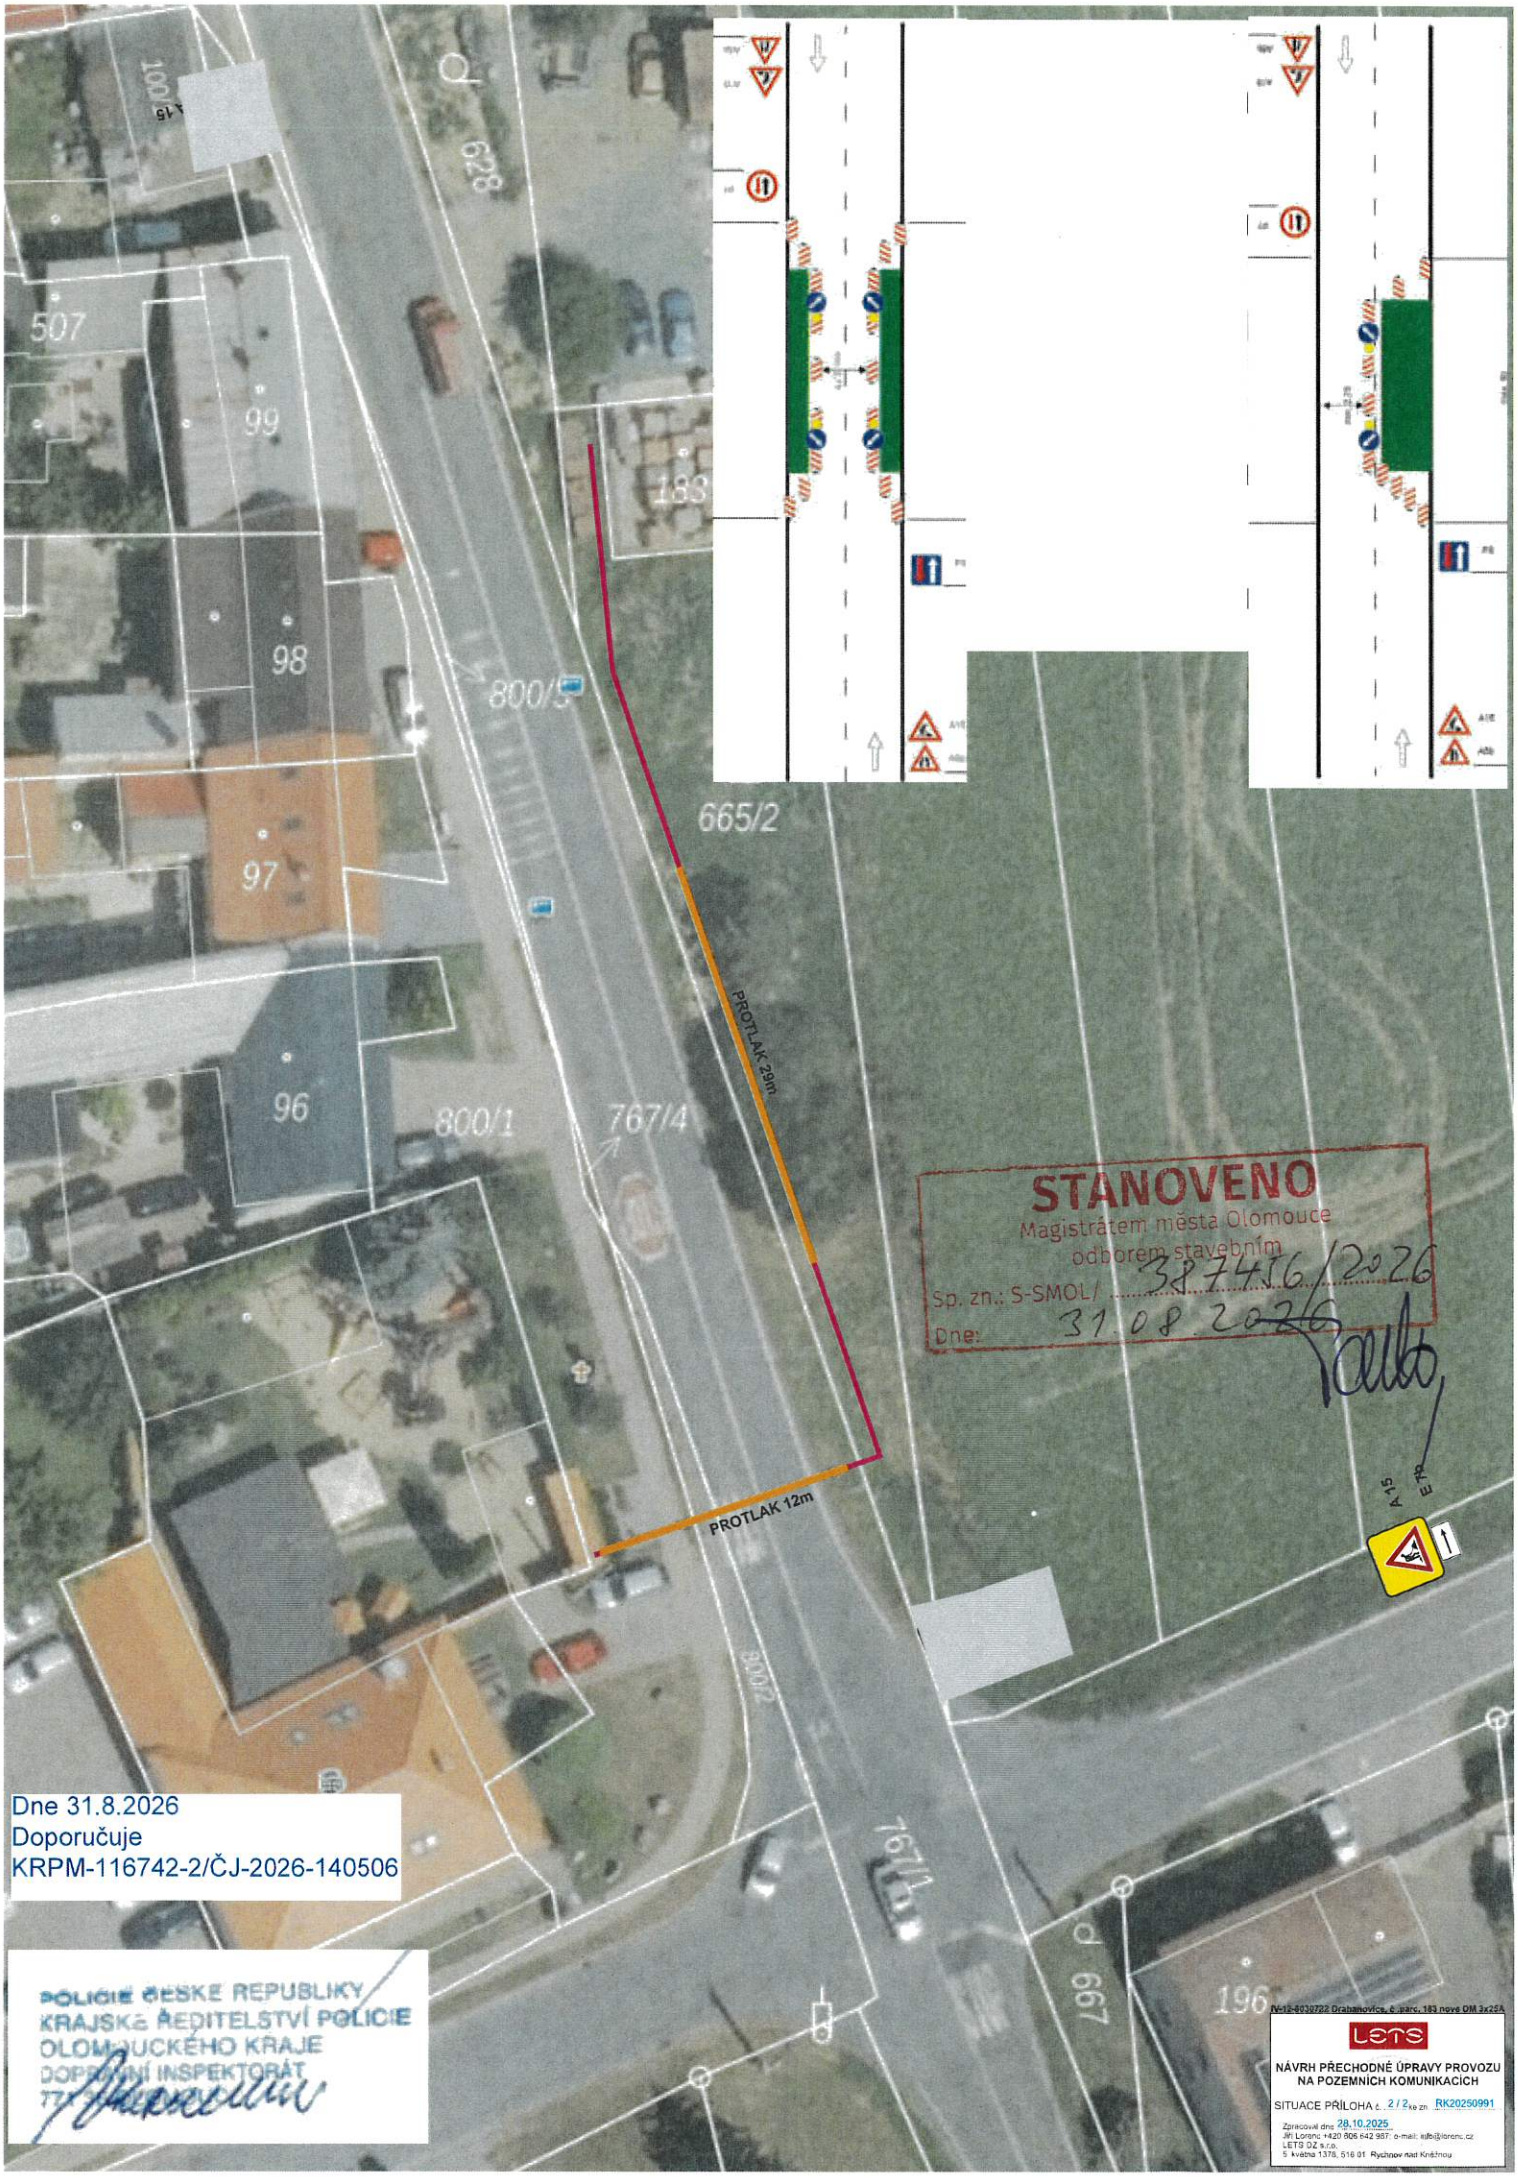

STANOVENO
Magistrátem města Olomouce
odborem stavebním
Sp. zn.: S-SMOL/ 387416/2026
Dne: 31.08.2026

Dne 31.8.2026
Doporučuje
KRPM-116742-2/ČJ-2026-140506

POLICIE ČESKÉ REPUBLIKY
KRAJSKÉ ŘEDITELSTVÍ POLICIE
OLOMOUCKÉHO KRAJE
DOPRAVNÍ INSPEKTORÁT

IV-12-6030722 Drahanovice, č. parc. 183 nové OM 3x25A

LETS

NÁVRH PŘECHODNÉ ÚPRAVY PROVOZU NA POZEMNÍCH KOMUNIKACÍCH

SITUACE PŘÍLOHA č. 2 / 2 ke zn. RK20250991

Zpracoval dne 28.10.2025
Jiří Lorenc +420 606 642 987; e-mail: ejlo@lorenc.cz
LETS CZ s.r.o.
5. května 1378, 516 01 Rychnov nad Kněžnou