ÚZEMNÍ PLÁN DRAHANOVICE

výkres č. 3 - KONCEPCE TECHNICKÉ INFRASTRUKTURY: DOPRAVA - celé řešené území

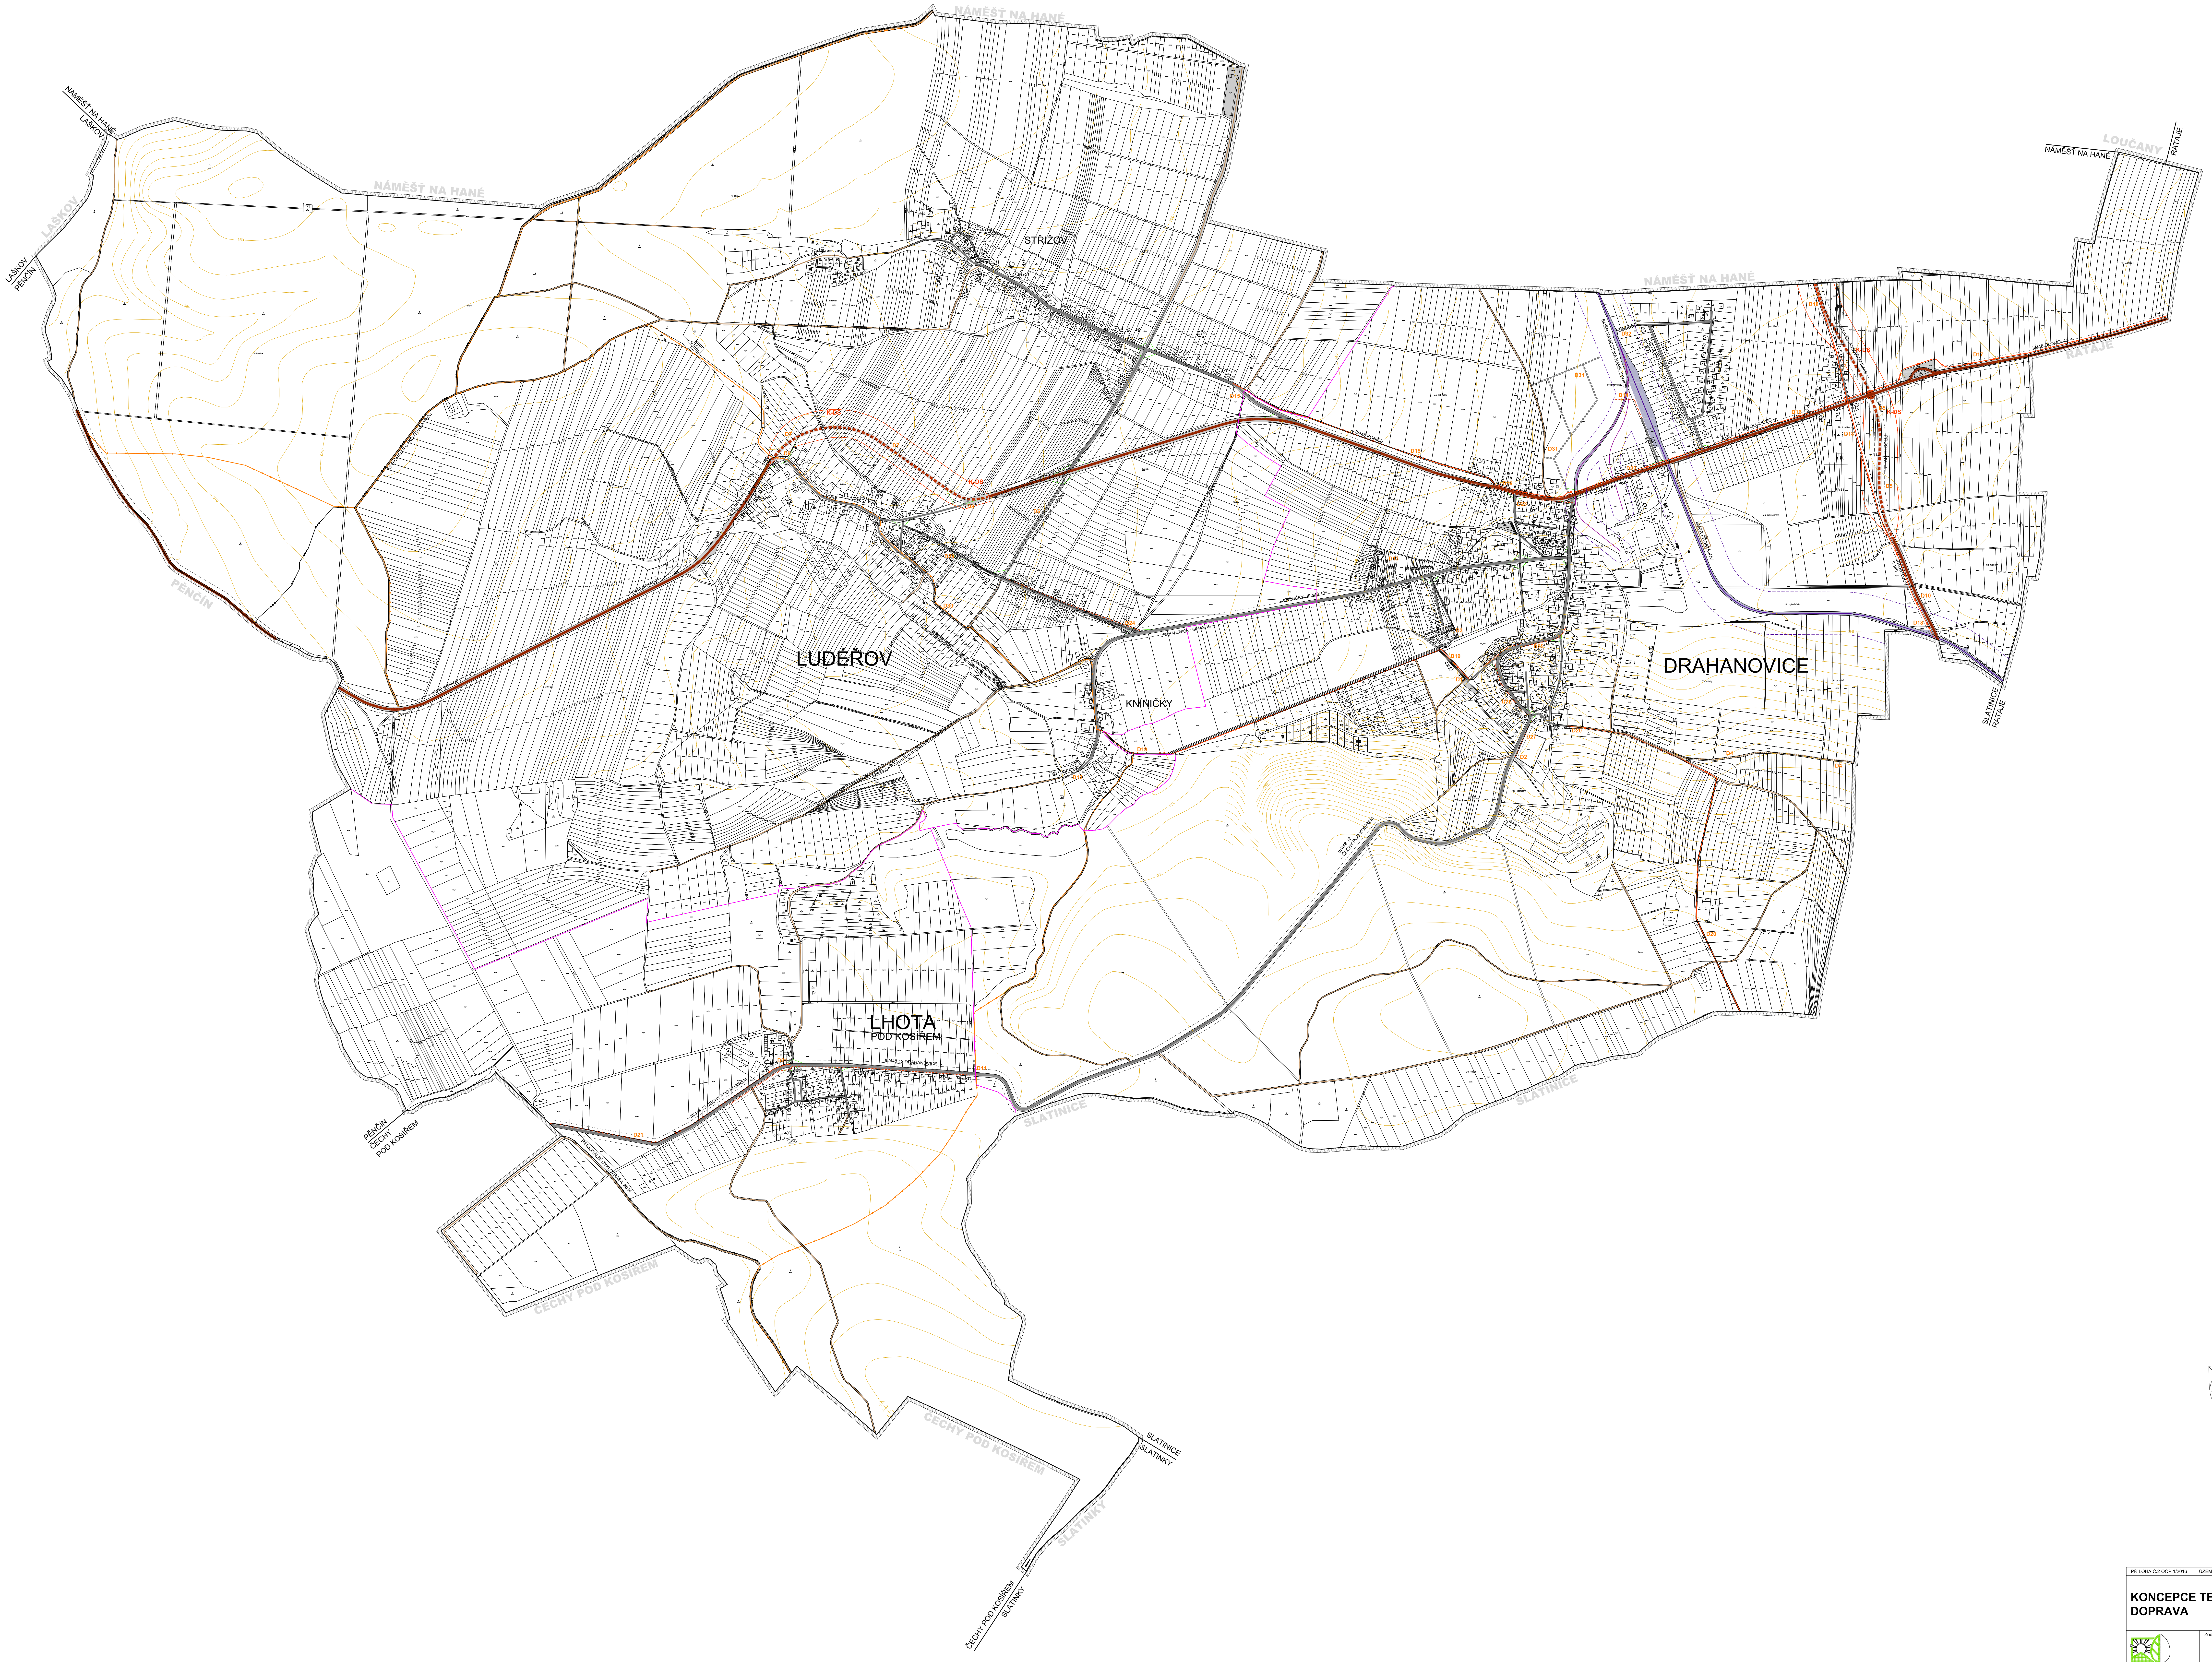

▭	HRANICE ŘEŠENÉHO ÚZEMÍ
▭	HRANICE KATASTRÁLNÍCH ÚZEMÍ
▨	PARCELNÍ KRESBA MAPOVÉHO PODKLADU
K-DS	HRANICE KORIDORU PRO PŘELOŽKU SILNICE II.TŘ. S OZNAČENÍM
D2	OZNAČENÍ DOPRAVNÍCH PRVKŮ

PLOCHY - TRASY STABILIZOVANÉ	ZMĚNY	ÚZEMNÍ REZERVY	
■	▨		PLOCHY DOPRAVNÍ INFRASTRUKTURY silniční doprava
■			PLOCHY DOPRAVNÍ INFRASTRUKTURY železniční doprava
—			ŽELEZNICE REGIONÁLNÍHO VÝZNAMU
—			VLEČKA VÝROBNÍHO AREÁLU
- - -			OCHRANNÉ PÁSMO ŽELEZNICE A VLEČKY
—	■ ■ ■		SILNICE II. TŘÍDY S OZNAČENÍM
—	■ ■ ■		SILNICE III. TŘÍDY S OZNAČENÍM
- - -	- - -		OCHRANNÉ PÁSMO SILNICE
—	■ ■ ■		MÍSTNÍ KOMUNIKACE
—	■ ■ ■		ÚČELOVÉ KOMUNIKACE
	········		HLAVNÍ PĚŠÍ TRASY
⁄ ╲			ROZHLEDOVÉ TROJÚHELNÍKY
—●●●—			HLAVNÍ CYKLOTRASY
	—●●—		CYKLOSTEZKY
—●—●—			TURISTICKY ZNAČENÁ PĚŠÍ TRASA

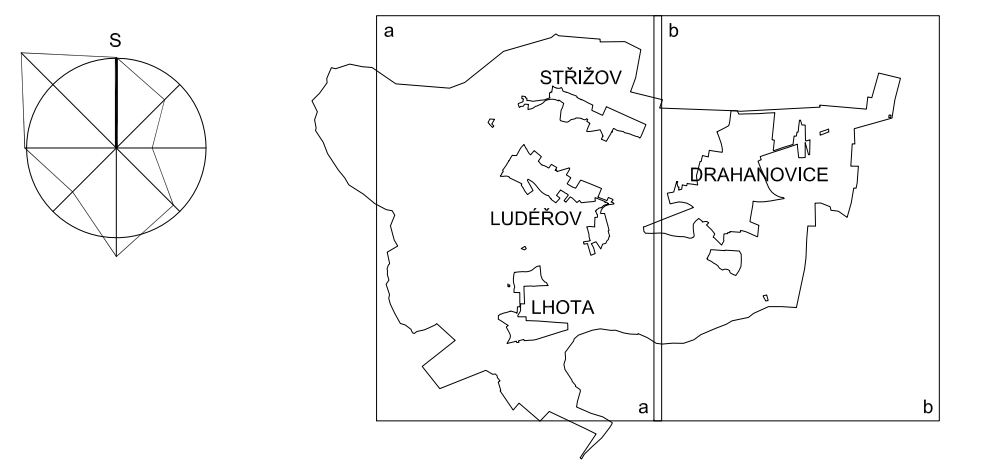

PŘÍLOHA Č.2 OOP 1/2016 - ÚZEMNÍ PLÁN DRAHANOVICE		**NÁVRH**
KONCEPCE TECHNICKÉ INFRASTRUKTURY: DOPRAVA		
URBOL Mlčochova 3, 77100 Olomouc kontakt: urbol@seznam.cz	Zodpovědný projektant: Ing. arch. Božena Šnyrchová, ČKA 02 641	č. výkresu a sekce: 3
Autorský kolektiv:	Ing. arch. Hana Typltová, Ing. arch. Marek Šnyrch, Ing. Petr Konečný, Ing. Petra Štěpánová, Ing. Martin Hartmann, Marcela Navrátilová	měřítko: 1:5000
Pořizovatel:	Magistrát města Olomouce, Úřad územního plánování	
Nadřízený orgán:	Krajský úřad Olomouckého kraje, Odbor strategického rozvoje	červen 2016