


Úplná uzavírka sil. II/44812 v obci Drahanovice

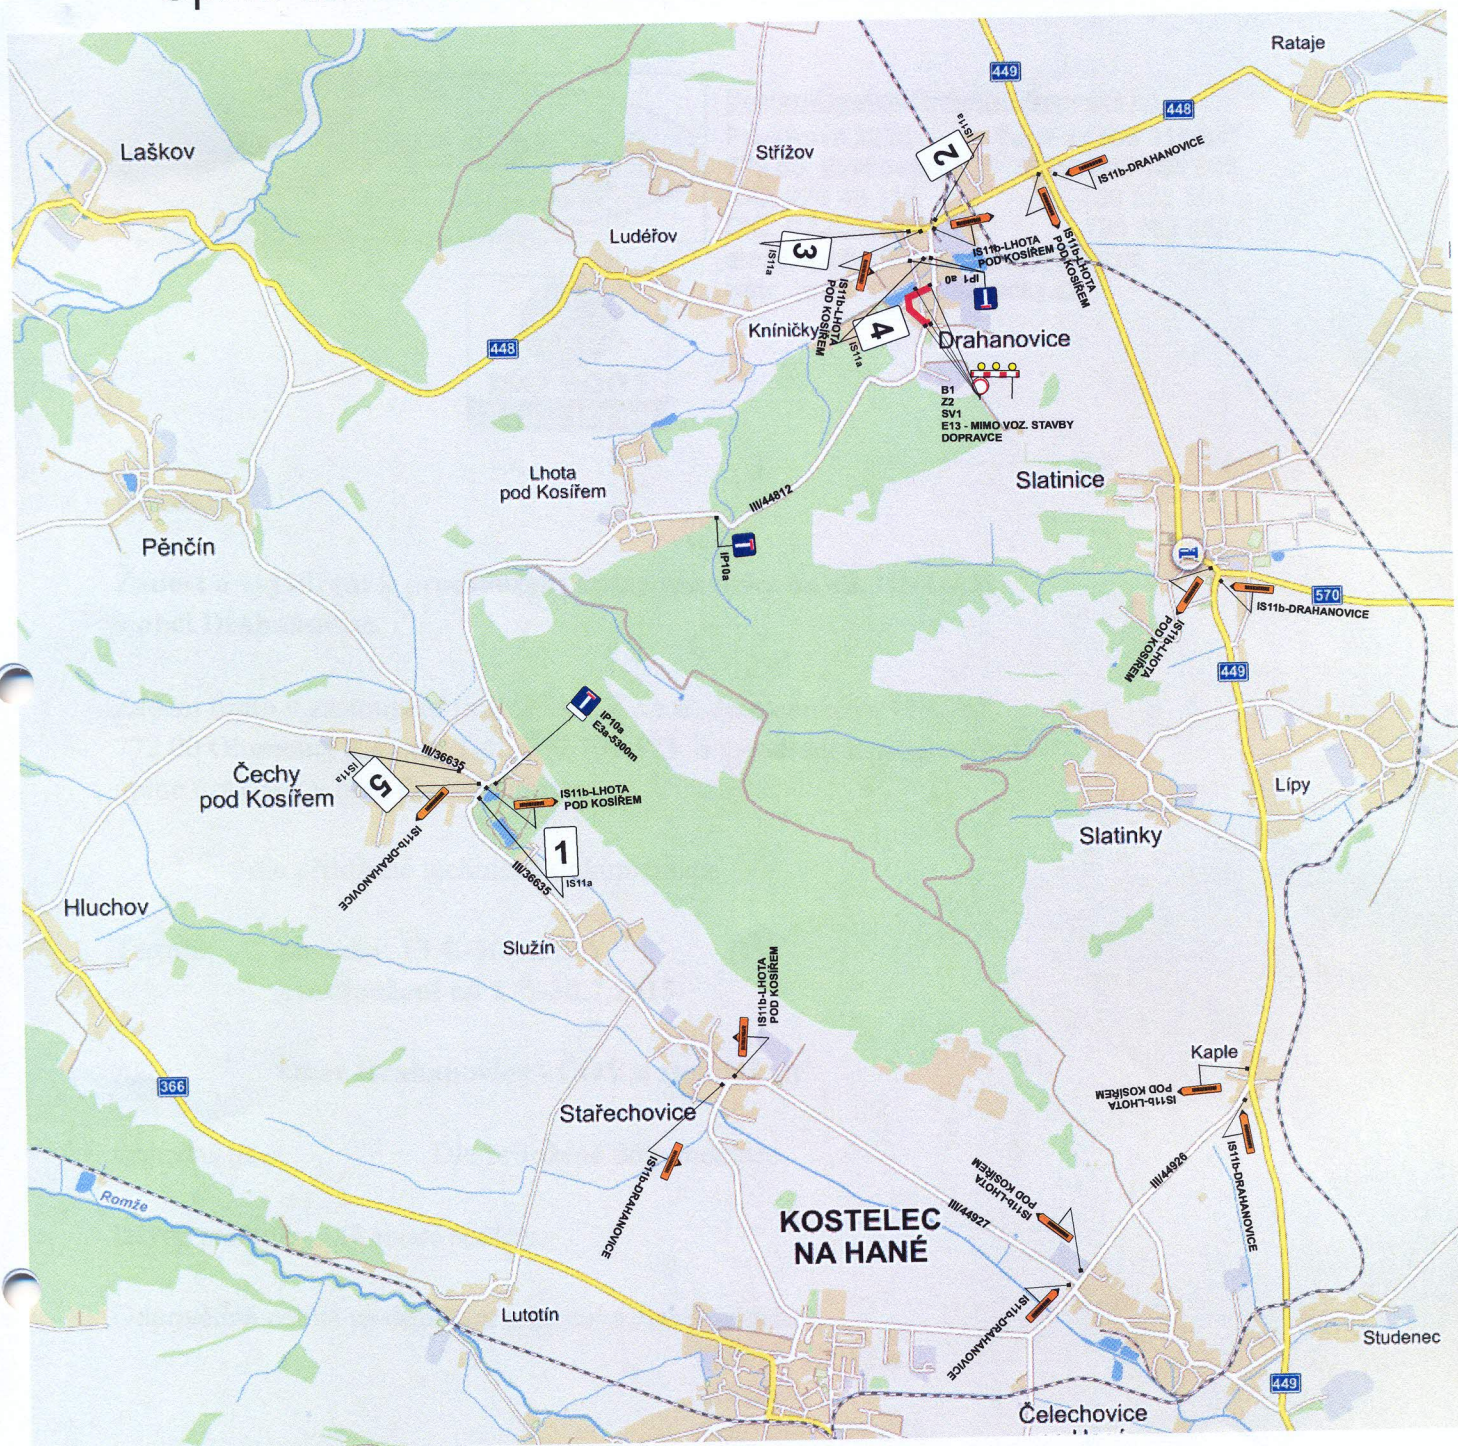

1.


SILNICE II/44812
V OBCI DRAHANOVICE



UZAVŘENA

2.


SILNICE II/44812
V OBCI DRAHANOVICE

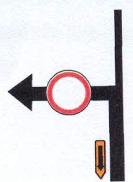

UZAVŘENA

3.


SILNICE II/44812
V OBCI DRAHANOVICE

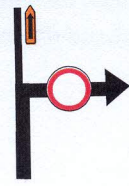

UZAVŘENA

4.


SILNICE II/44812
V OBCI DRAHANOVICE

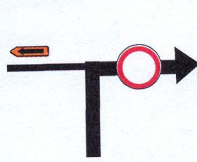

UZAVŘENA

5.

SILNICE II/44812
V OBCI DRAHANOVICE

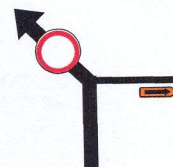

UZAVŘENA

Vypracoval: Veiser Lukáš

Datum: 7.4.2015

Dopravní řešení:

Úplná uzavírka sil. II/44812
v obci Drahanovice.



Adresa provozovny: Pavelkova 2
Olomouc 772 00